


р.ДОН

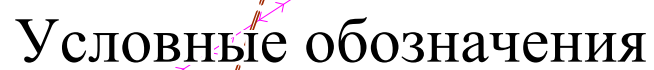

 граница населенного пункта

 Ж Жилая зона

 Ц Öffentlich-деловая зона



II Производственная зона

 Р Зона рекреационного назначения

ООТ Зоны особо охраняемых территорий

 С Зона специального назначения

						Правила землепользования и застройки Перекопского сельского поселения Клетского района Волгоградской области применительно к территории хутора Перекопка				
Изм.	К.уч.	Лист	№док	Подпись	Дата			Стадия	Лист	Листов
								2	1	1
Рук. НИР	Донцов Д.Г.					Карта градостроительного зонирования х. Перекопка Перекопского сельского поселения Клетского района Волгоградской области М 1:5000		ГОУ ВПО ВолгГАСУ Свидетельство о допуске к работам по подготовке проектной документации № 34-161-10 от 29.03.2010		
Науч.консул.	Юшкова Н.Г.									
ГАП	Долотова Ю.А.									
Н.контроль		Донцов Д.Г.								